


APPARTEMENTS 3.5 PIECES - TYPE 2 - SURFACE NET HABITABLE 97.0M²


Nombre d'appartements type 2:

- immeuble A - 1 appartement au niveau 0 - orientation est = n° A0-2

Descriptif appartements type 2:

- Deux chambres
 - une chambre parentale de 13.5m²
 - une chambre de 10.5m²
- Une salle de bains
 - baignoire
 - lave-linge et sèche-linge
 - surface de 6.0m²
- Séjour, salle à manger et cuisine
 - cuisine de 16.0m² avec îlot central
 - salle à manger de 15.5m²
 - séjour de 23.0m²
 - surface totale zone de jour = 54.5m²
- Une zone d'entrée / Circulation
 - espace armoire prévu
 - surface de 12.5m²
- Une terrasse
 - zone couverte de 17.0m²
 - zone en plein air de 50.5m²

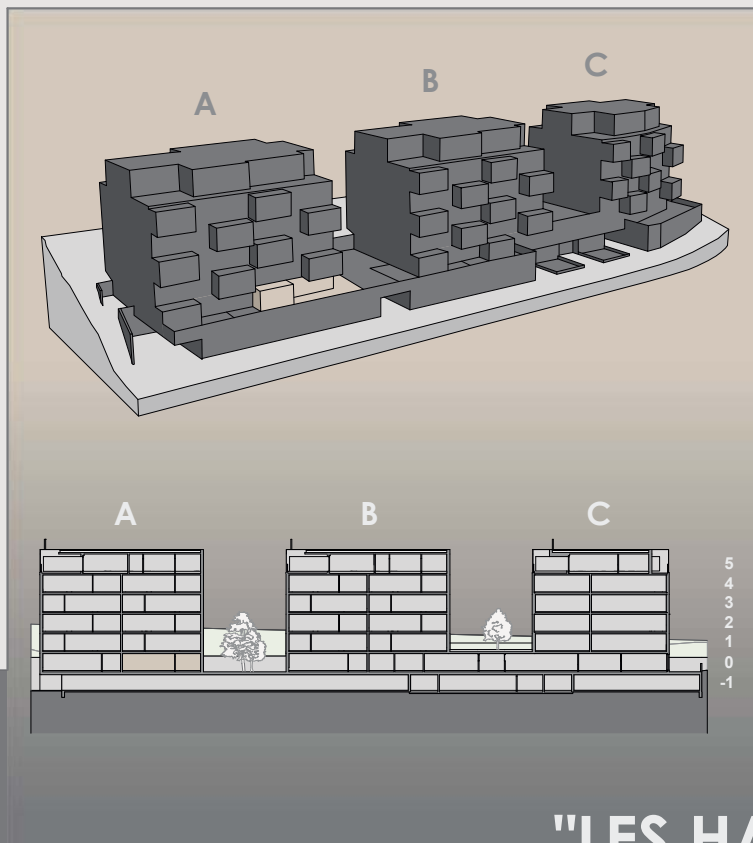

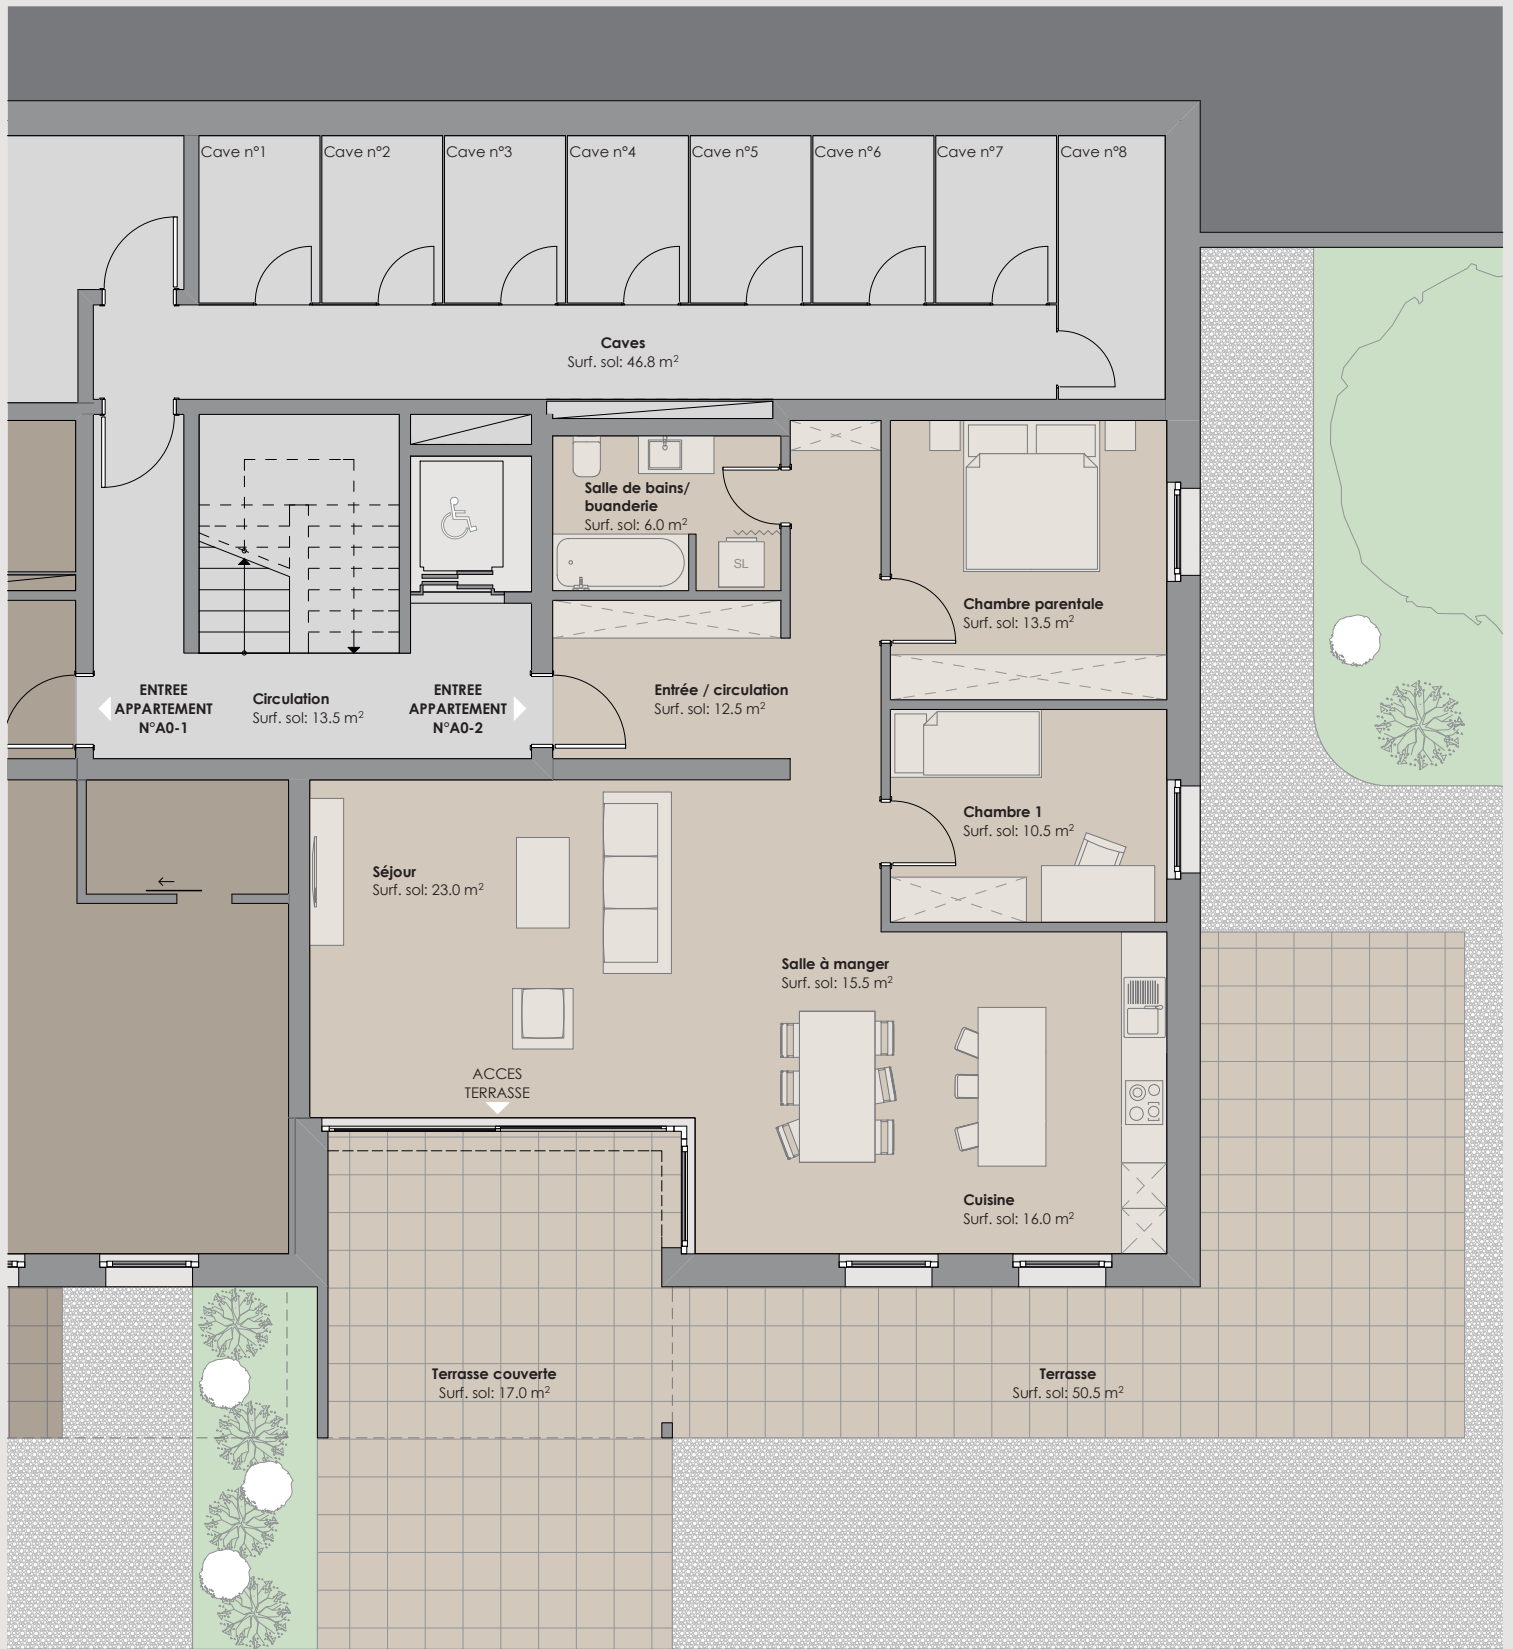

m 1m 2m 3m 4m 5m

APPARTEMENT 3.5 PIECES - TYPE 2