



Immeuble PPE
BSE Immo SA
SMB Senn Management und Beteiligungen AG

Rue des Grillons
GrandRue 155
Oberneuhofstrasse 12

2720 Tramelan
2720 Tramelan
6340 Baar

Etage 1 et 2
Plans

Echelle:
Date : 12.03.2024
Format A1
Dossier N°228

Provisoire


Dess. :	Contr. :	Date :	Type de modifications :	± 0.00 = 915.54 m.s.m

arc
architecture
sarl

GrandRue 62 - 2720 Tramelan
Tél. 032 486 80 60 - Fax 032 486 80 69
E-mail : info@arc-architecture.ch



Etage 2 1:50

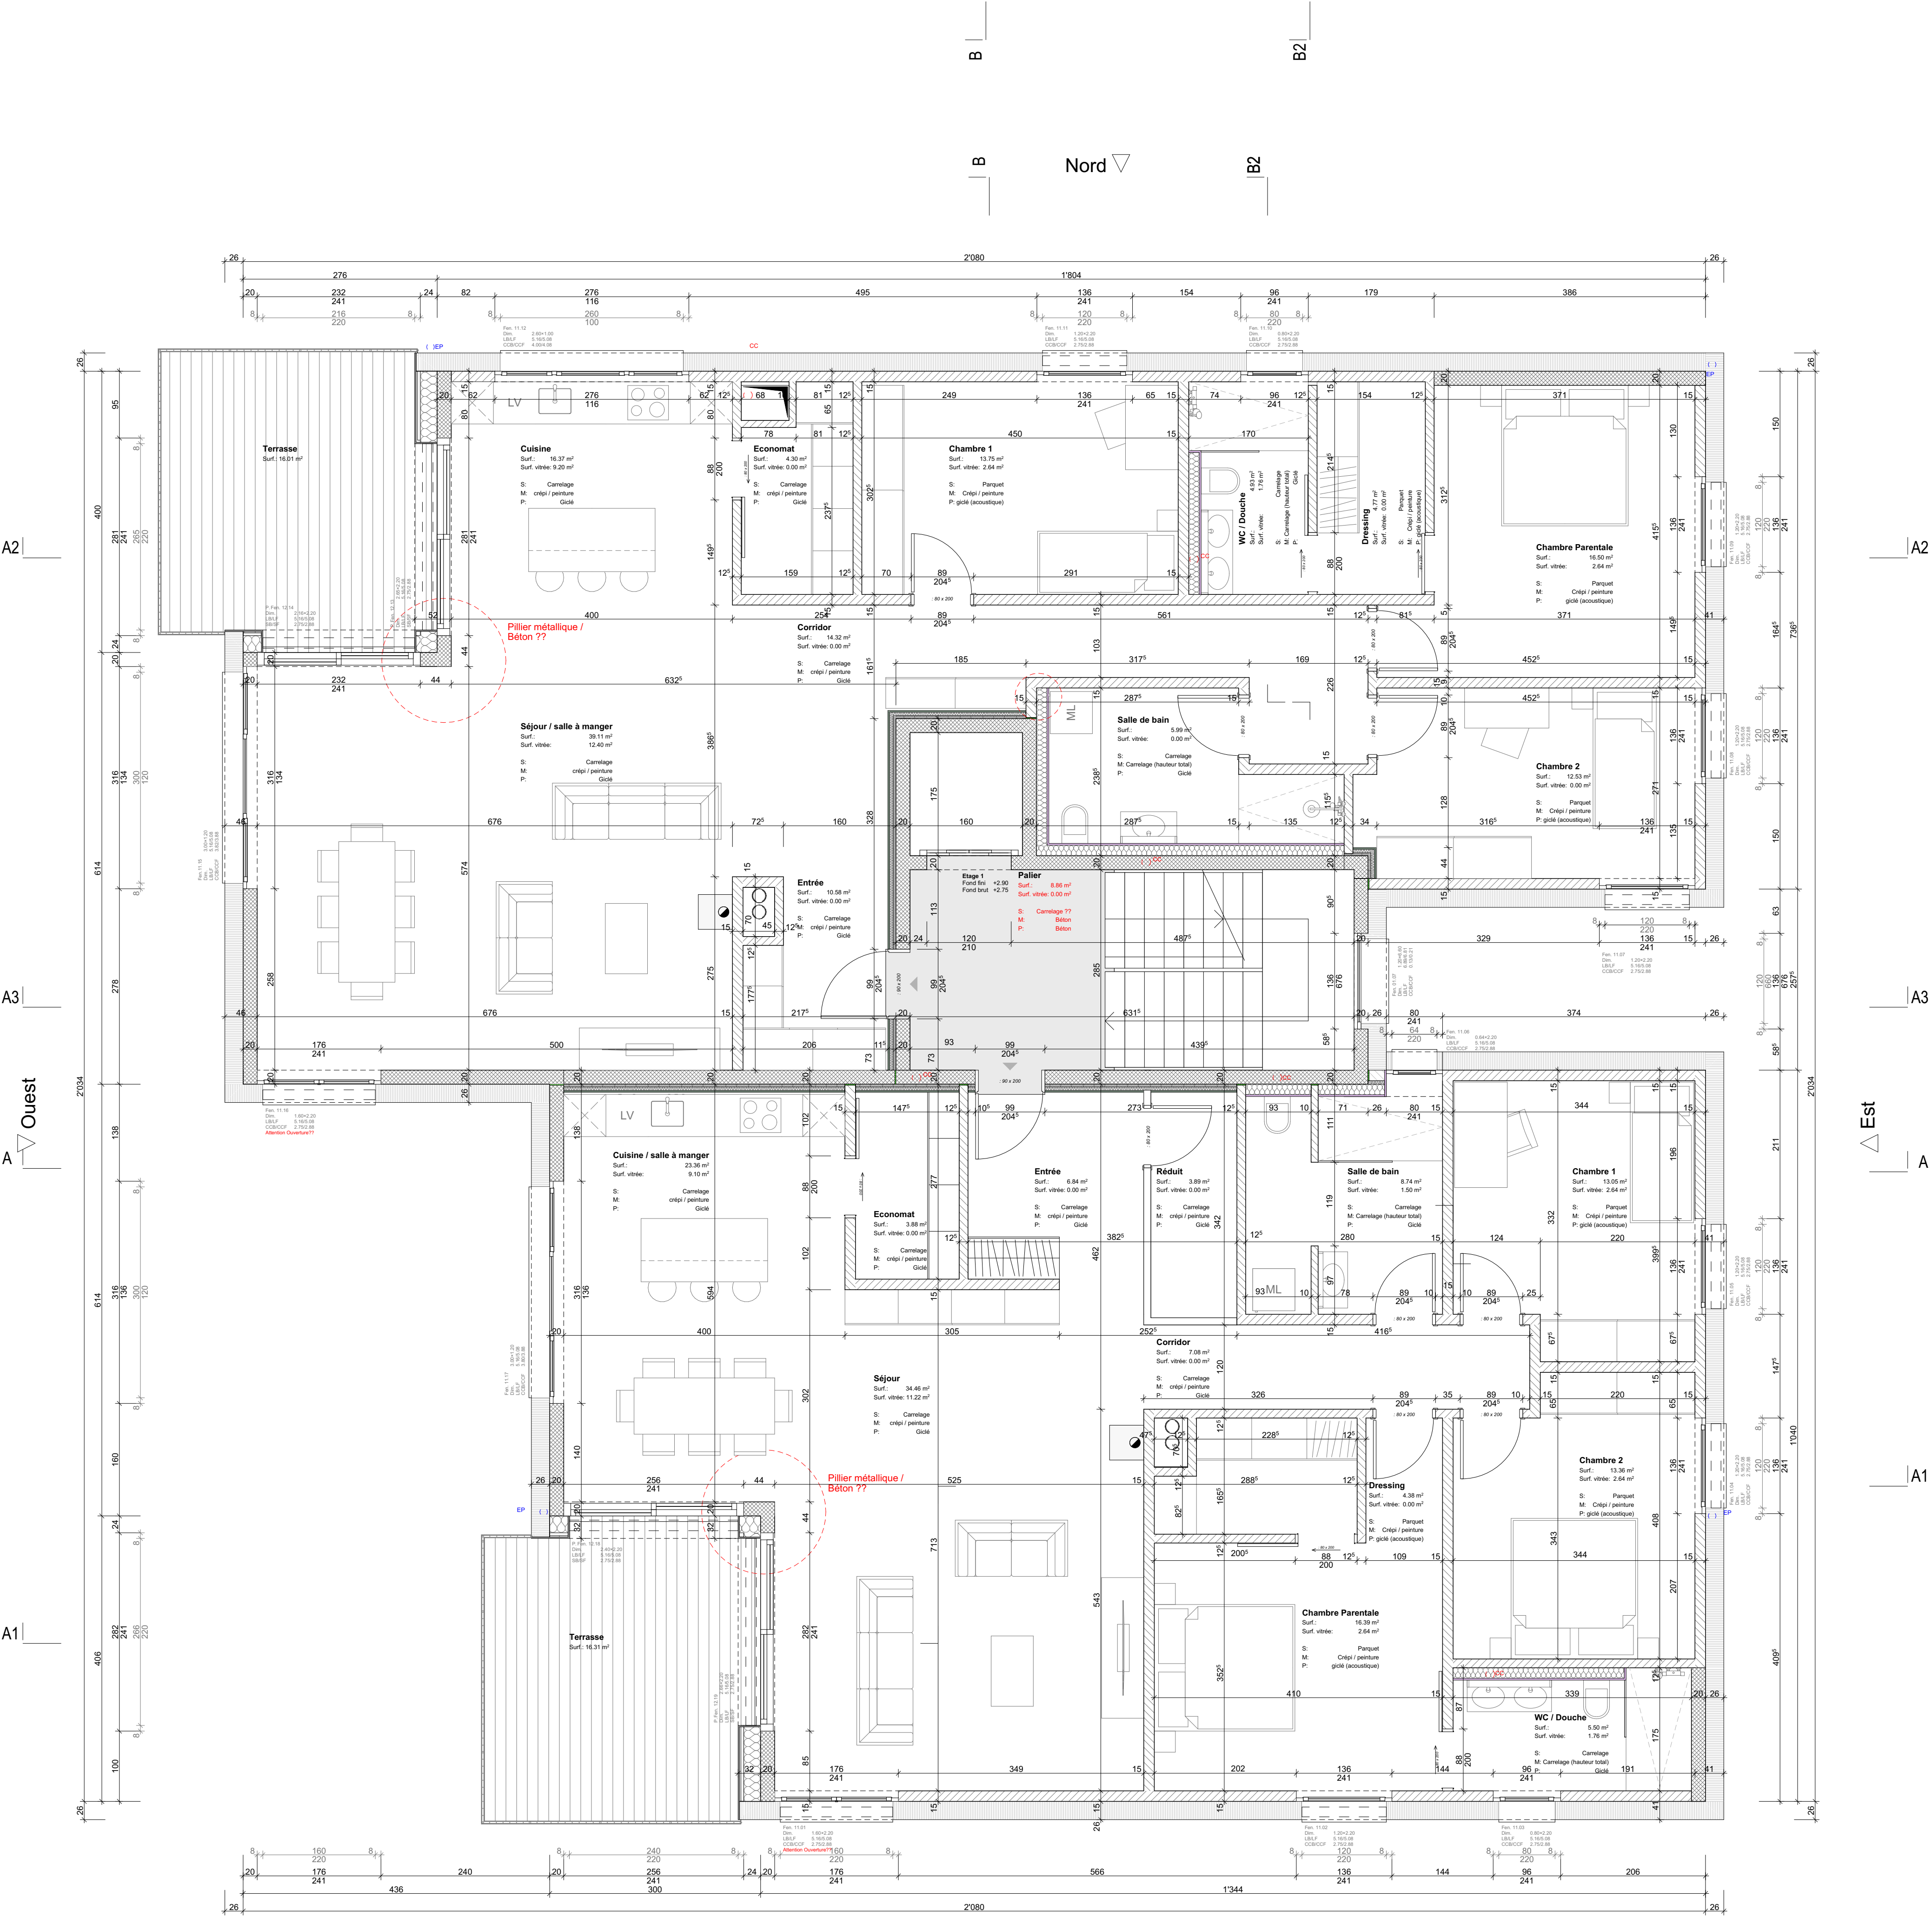

Etage 1 1:50